

# Hannah sykkeloverdekning

Hannah er modulbasert for å skape fleksibilitet. Utformingen gjør det enkelt å skifte ut og erstatte med takplater og veggelementer ved behov, det er også enkelt å la sykkelstaket bli større. Hannah finnes med sadeltak og pulttak, med eller uten vegger av glass, treverk eller strekkmetall. Hannah sykkeloverdekning er svensk produsert og designet for nordiske snø- og vindlaster. Stabil bærende konstruksjon i galvanisert og pulverlakkert stål gir lang levetid og elegant finish. Hannah sykkelstak er CE-sertifisert i henhold til SS-EN1090.


Sykkeloverdekningen er konstruert for snølaste opptil 300 kg / m<sup>2</sup> (sedumtak: 250 kg / m<sup>2</sup>). Mengder over dette må fjernes fra taket.

Design: Lundberg / Produsent: Smekab Citylife




## Hannah sykkeloverdekning


Tilgjengelige takformer og materialer:

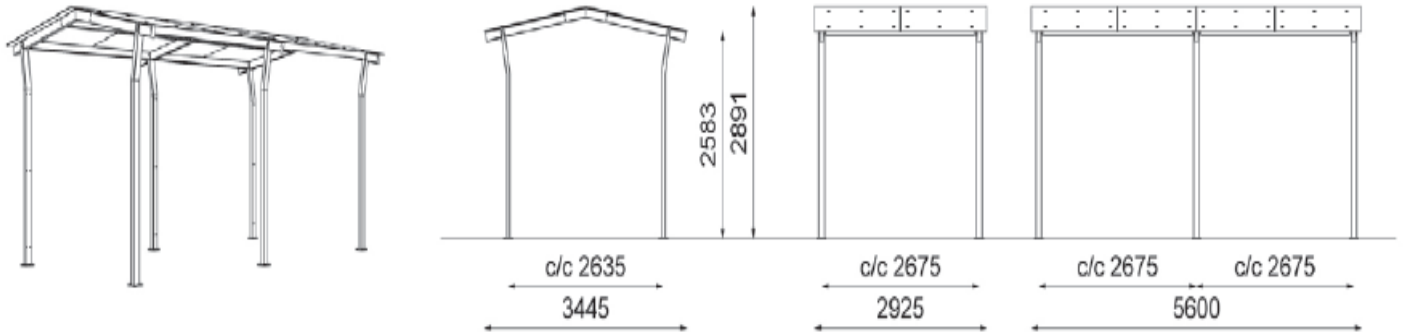


Saltak: glass eller takplater i kryssfiner for sedumtak

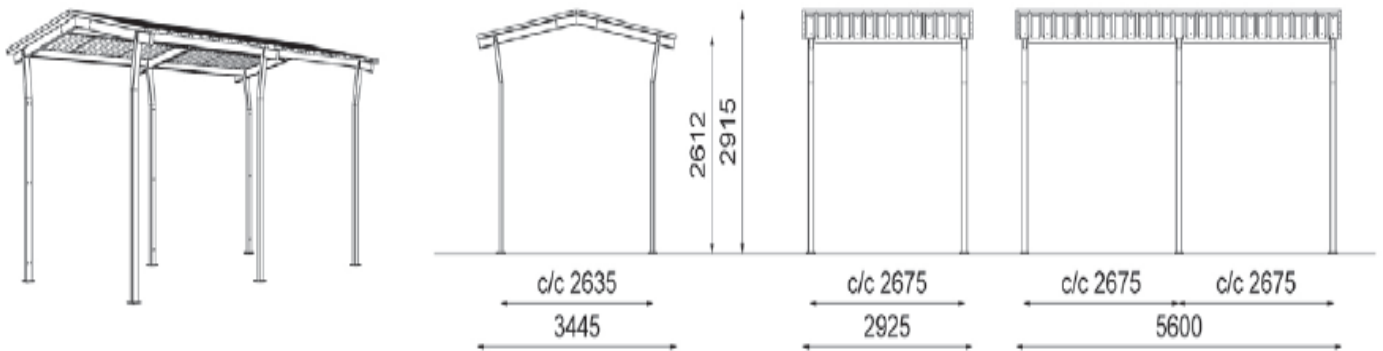

Saltak av Planja 35 takplater korrugerte alum.plater med antikondensbehandling og lakkert)

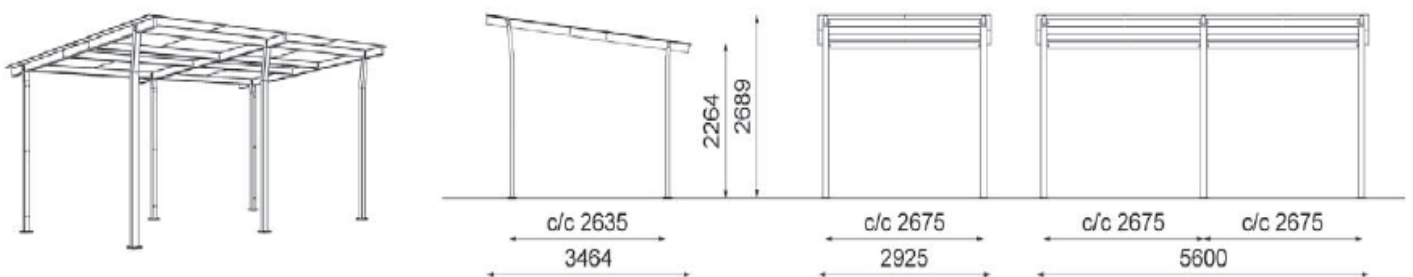


Pulttak: glass eller takplater i kryssfiner for sedumtak

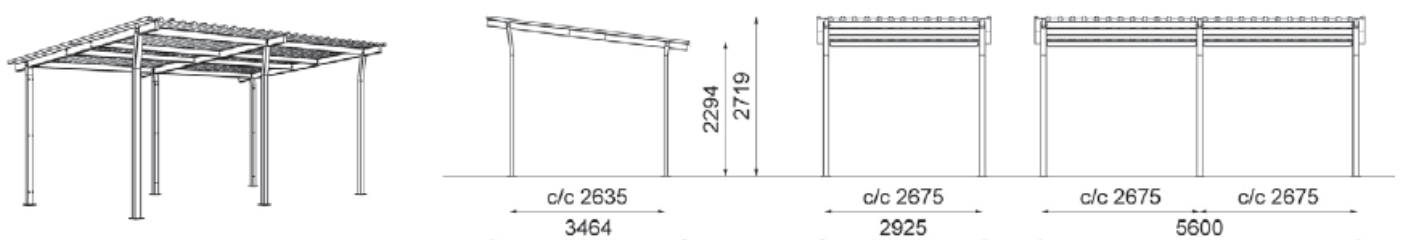


Pulttak av aluminiumsplater Plannja 35

## Hannah sykkeloverdekning

Tilgjengelige veggmaterialer (panelhøyde 190 cm):

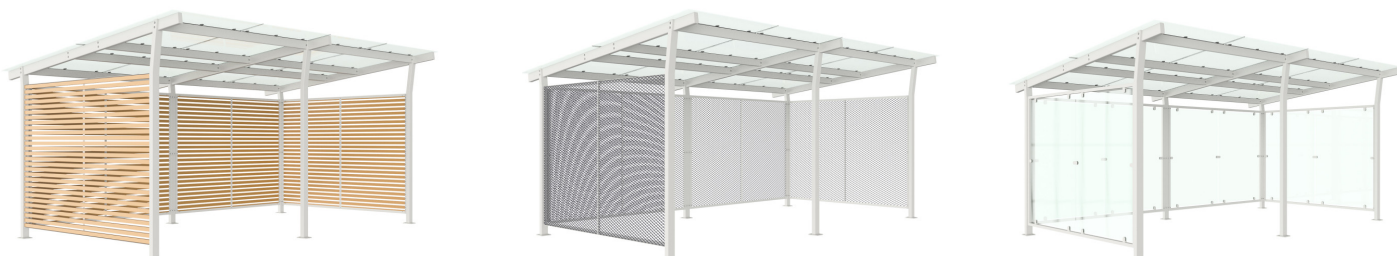


Pulttak med vegger: furuspiler, strekkmetal eller glass

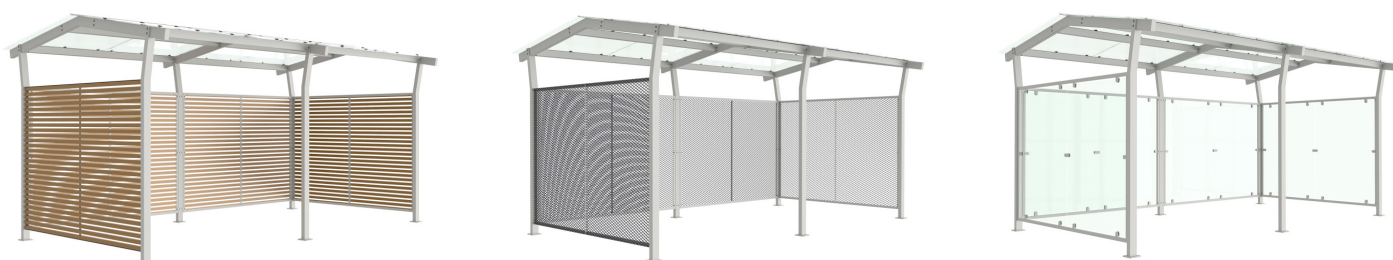



Saltak med vegger: furuspiler, strekkmetal eller glass

Modeller med ekstra høyde; for to-etasjes sykkelparkering:

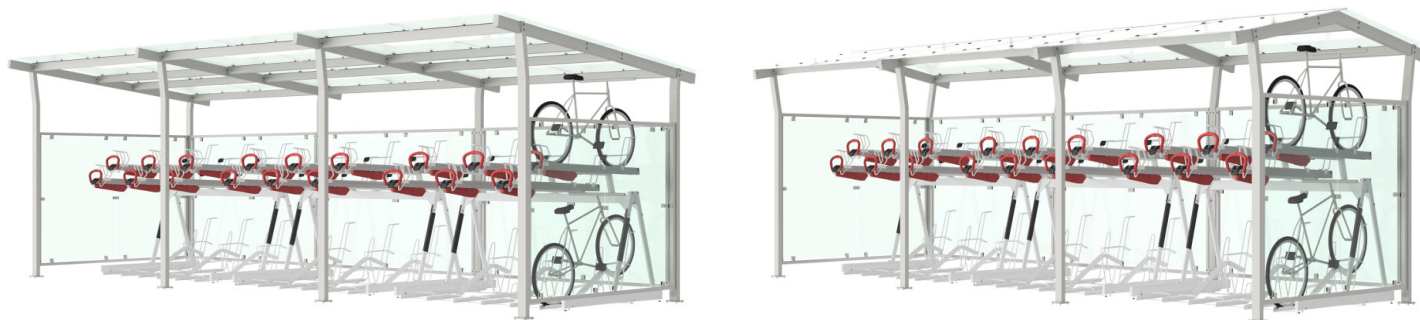


Pulttak med ekstra høyde for 2-etasjes sykkelparkering

Saltak med 2-etasjes sykkelparkering (standard modell)

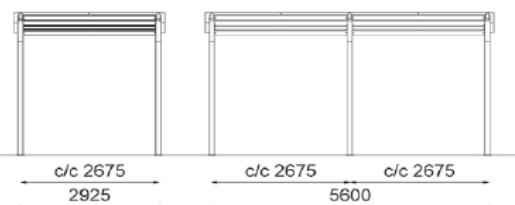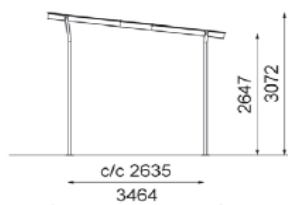

Glass eller fryssfiner plater for sedum

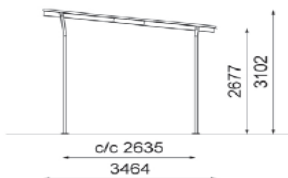

Planja 35 plater på tak

## Hannah sykkeloverdekning

### Anbefalt fundament størrelse (støpt betongflate)

1 modul:	3125 x 3085 mm
2 moduler :	5800 x 3085 mm
3 moduler:	8475 x 3085 mm

**Min 150 mm tykkelse på fundament. Kvalitet: C28/35**



**Ta kontakt for tilbud og hjelp til å finne passende løsning for deres prosjekt.**

**Materialer:** Ramme av varmforsinket stål, kan pulverlakeres.

Tak: Glass, aluminiumsplater Plannja 35 eller kryssfiner for å bli dekket med sedumtepper/tak (må leveres av en lokal leverandør).

Vegger: Glass, trespiler av Linax-impregnert furu eller strekkmetall.

**Fastsetting:** Overflatemontering på fast/støpt dekke.

**Antall plasser:** 6 plasser / grunnmodul.

12 plasser / grunnmodul med 2-etasjes sykkelparkering

**Varianter:** Ensidig pulttak, ensidig pulttak forhøyet for 2-etasjes sykkelparkering og ensidig saltak (passer for 2-etasjes sykkelp.)

**Sikkerhet:** CE-sertifisert etter SS-EN1090

Sykkeloverdekningen er konstruert for snølaste opptil 300 kg / m<sup>2</sup> (sedumtak: 250 kg / m<sup>2</sup>).

**Mengder over dette må fjernes fra taket.**